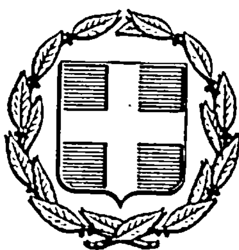


ΕΦΗΜΕΡΙΣ ΤΗΣ ΚΥΒΕΡΝΗΣΕΩΣ
ΤΗΣ ΕΛΛΗΝΙΚΗΣ ΔΗΜΟΚΡΑΤΙΑΣ

ΑΘΗΝΑ 24 ΣΕΠΤΕΜΒΡΙΟΥ 1985 | ΤΕΥΧΟΣ ΤΕΤΑΡΤΟ | ΑΡΙΘΜΟΣ ΦΥΛΛΟΥ 533

ΠΕΡΙΕΧΟΜΕΝΑ

ΠΟΛΕΟΔΟΜΙΑ

ΑΠΟΦΑΣΕΙΣ

ΠΟΛΕΟΔΟΜΙΑ

ΑΠΟΦΑΣΕΙΣ

Αριθ. 3392 (1)

Έγκριση ρυμοτομικού σχεδίου του αγροτικού οικισμού «Ψηλή Ράχη»

Ο ΝΟΜΑΡΧΗΣ ΔΡΑΜΑΣ

Έχοντας υπόψη:

1. Τις διατάξεις του Ν. 3200/55 και του Ν.Δ. 532/72 «περί διοικητικής αποκεντρώσεως».

2. Τις διατάξεις του Α.Ν. 314/68 «περί παροχής αρμοδιοτήτων στον Υπουργό Βορείου Ελλάδας και τους Νομάρχες κ.λ.π.» όπως τροποποιήθηκε με το Ν.Δ. 1018/71.

3. Τις διατάξεις του Ν.Δ. 17.7.23 «περί σχεδίου πόλεων, κωμών κ.λ.π.».

4.Τις διατάξεις του Ν.Δ. 8/9.6.73 «περί Γενικού Οικοδομικού κανονισμού» και ειδικότερα το άρθρο 68.

5. Τις διατάξεις του άρθρου 38 του Ν. 1337/1973.

6. Το Π.Δ. 14.5.1985 (ΦΕΚ 225 Δ) «περί μεταβίβασης αρμοδιοτήτων στους Νομάρχες για την έγκριση και τροποποίηση ρυμοτομικών σχεδίων καθώς και όρων και περιορισμών δόμησης αγροτικών οικισμών».

7. Το διάγραμμα διανομής του οικισμού Ψηλή Ράχη.

8. Την απόφαση του Κοιν. Συμβουλίου αριθ. 18/1984 με εγκριτική της Νομαρχίας αρ. Ε. 15966/2.8.84.

9. Τη γνωμοδότηση αρ. 3/8/24.4.85 του Σ.Χ.Ο.Π. του Νομού.

10. Το προτεινόμενο διάγραμμα του οικισμού από το Τ.Π. - Π.Ε., αποφασίζουμε:

1. Εγκρίνουμε το ρυμοτομικό σχέδιο της Κοινότητας Ψηλή Ράχη όπως προτάθηκε από το Τ.Π. - Π.Ε. και διαμορφώθηκε από την γνωμοδότηση του Σ.Χ.Ο.Π. του Νομού και ειδικώτερα με τις παρακάτω τροποποιήσεις στο ρυμοτομικό σχέδιο της διανομής.

α) Την δημιουργία των επιμέρους Ο.Τ. 4α, 4β, 4γ από το αρχικό Ο.Τ. 4 λόγω της ύπαρξης του ρεύματος αρ. κτ. 13 και της διατήρησης του δρόμου αρ. κτ. 26.

β) Την δημιουργία των επιμέρους Ο.Τ. 10α και 10β από το αρχικό Ο.Τ. 10 λόγω της διατήρησης του δρόμου αριθ. κτ. 51.

γ) Την δημιουργία περιμετρικού δρόμου 8, 0μ. στην νότια πλευρά του Ο.Τ. 21.

δ) Την δημιουργία των επιμέρους Ο.Τ. 27α, 27β, 27γ με τον διαχωρισμό των χώρων ειδικής χρήσης και συγκεκριμένα το Ο.Τ. 27β για χώρο σχολείου και το Ο.Τ. 27γ για χώρο παιδικής χαράς με δρόμους πλάτους 10 μ.

ε) Την διατήρηση του δρόμου αριθ. κτ. 237 στο Ο.Τ. 37.

στ) Τον ορθογωνισμό του χώρου ειδικής χρήσης αριθ. κτ. 251 στο Ο.Τ. 38 ως χώρου αθλητικές εγκαταστάσεις.

2. Τα οικόπεδα που παραχωρούνται με την διανομή θεωρούνται άρτια ως έχουν.

3. Δίνουμε εντολή στην Τοπογραφική Υπηρεσία να προβεί στην διόρθωση του οικισμού στα σημεία που έχουν μεταβληθεί.

4. Η παρούσα απόφαση να δημοσιευτεί στην Εφημερίδα της Κυβέρνησης μαζί με το συνημμένο τοπογραφικό διάγραμμα.

Δράμα, 27 Αυγούστου 1985

Ο Νομάρχης
ΕΥΑΓΓΕΛΟΣ ΡΟΓΚΑΚΟΣ

ΥΠΟΥΡΓΕΙΟΝ ΓΕΩΡΓΙΑΣ

ΨΗΛΗ ΡΑΧΗ ΔΡΑΜΑΣ

ΔΙΑΝΟΜΗ 1980

1

Δράμα 28-9-1983
Η Επιτροπή Οριστικών Διανομών
1. Δημήτριος Παρθενόπουλος
2. Γεώργιος Λαζαρόπουλος
3. Κωνστ. Σταυρίδης
4. Ματθαίος Θεοδωρίδης
5. Περικλής Παζελίνης
υπογραφές

ΑΚΡΙΒΕΣ ΑΝΤΙΓΡΑΦΟΝ
Δράμα 16-3-84
ο βεβαιών

ΠΕΤΡΟΣ ΑΛΕΞΑΝΔΡΑΚΗΣ

ΕΛΛΗΝΙΚΗ ΔΗΜΟΚΡΑΤΙΑ
ΝΟΜΑΡΧΙΑ ΔΡΑΜΑΣ
ΤΜΗΜΑ ΠΟΛΕΟΔΟΜΙΑΣ
ΠΟΛΕΟΔΟΜΙΚΩΝ ΕΦΑΡΜΟΓΩΝ
ΔΡΑΜΑ


ΠΑΝΟΥΤΗΣ ΚΟΝΙΟΣ

Η σχέδ. Ζ. Φραγγίδου 25-6-82

ΚΛΙΜΑΞ 1:1000


ΨΗΛΗ ΡΑΧΗ ΔΡΑΜΑΣ


ΔΙΑΝΟΜΗ 1980

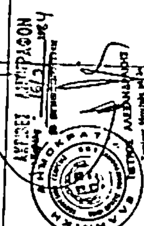



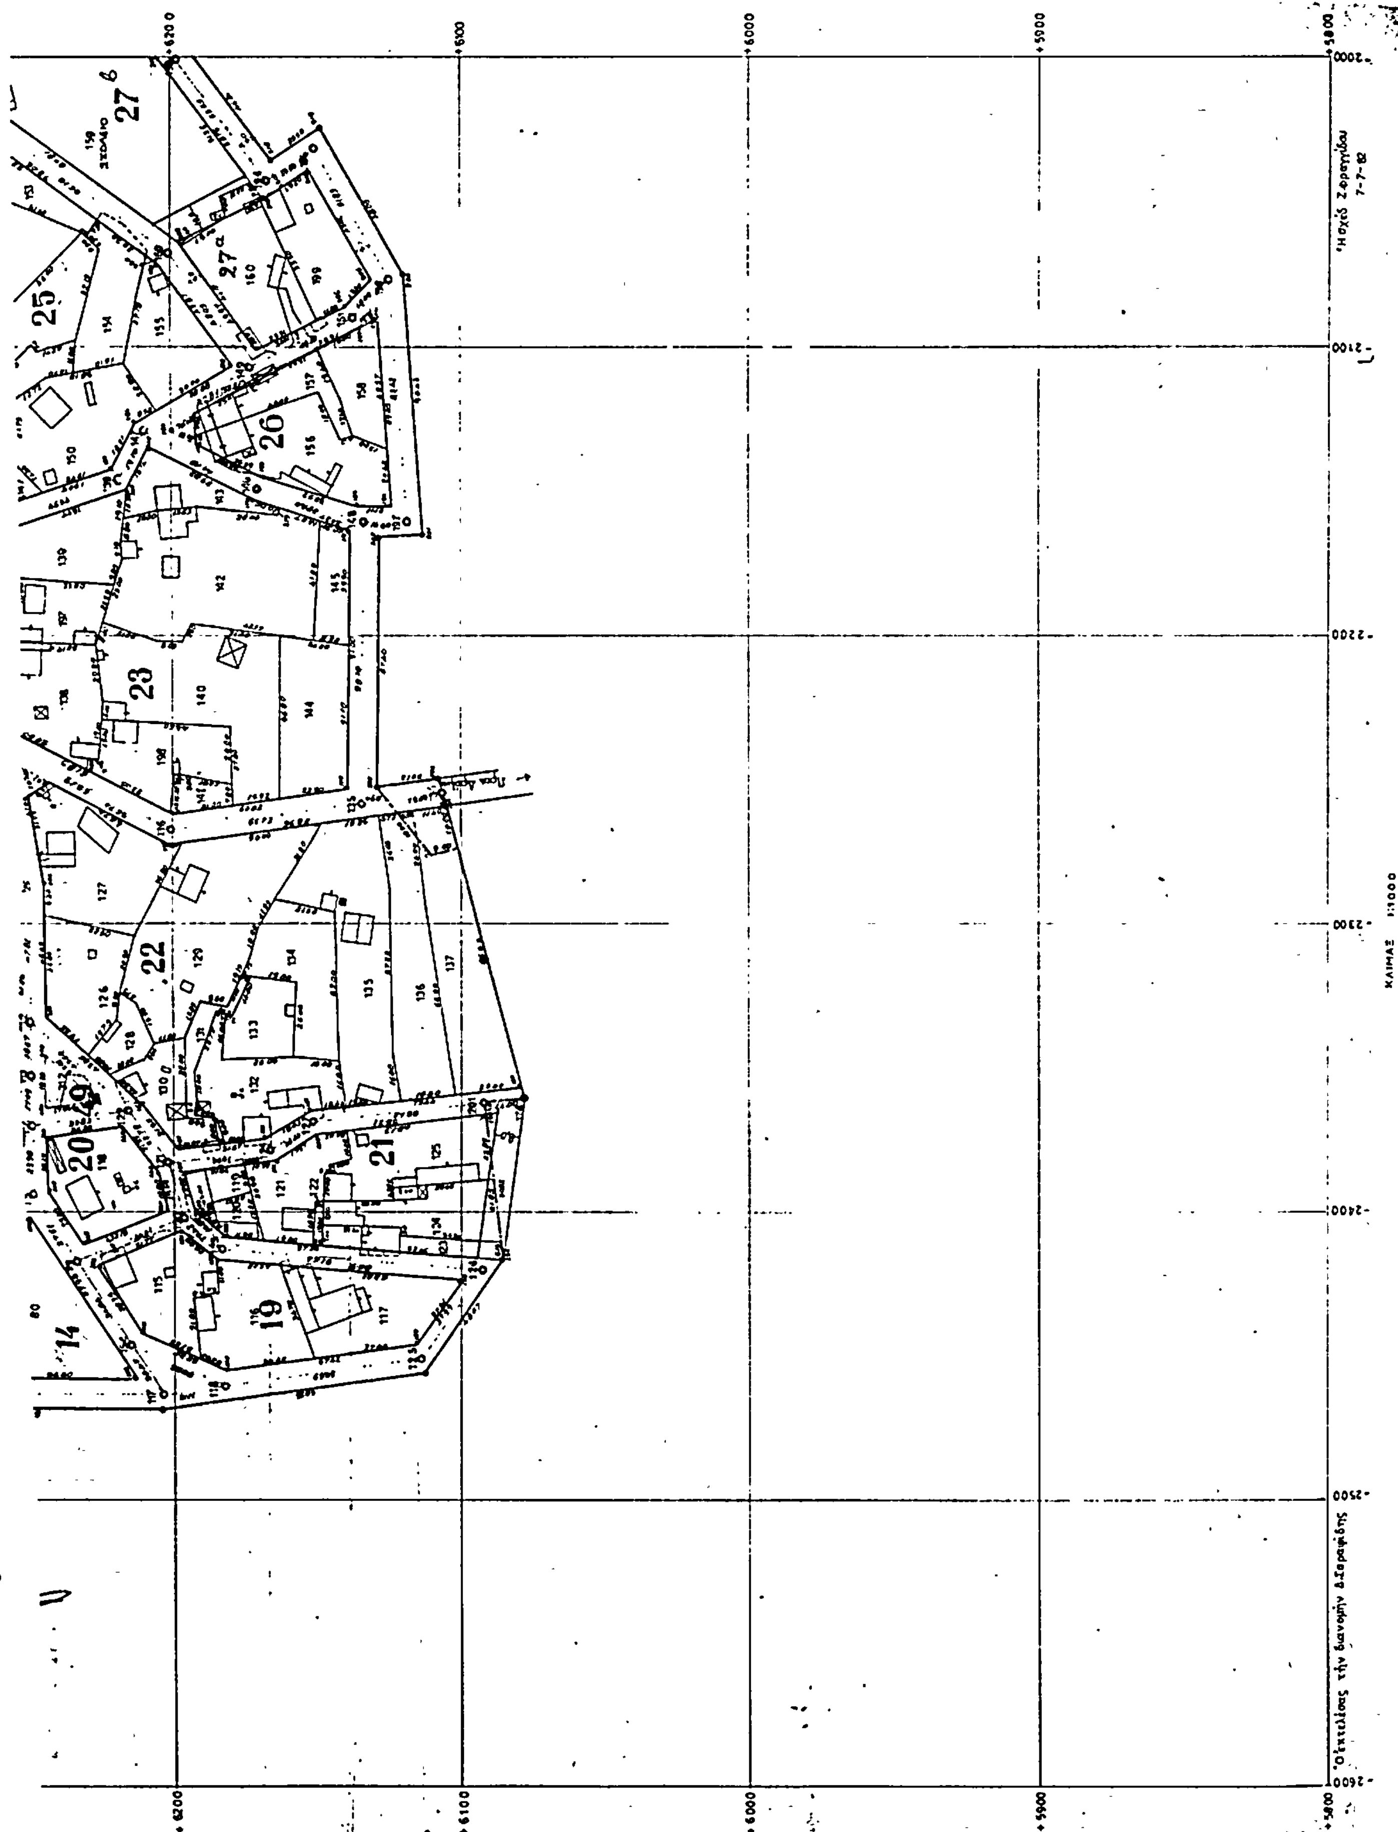


27ᵇ
27α
25
26
23
22
20
19
21
14
ΚΛΙΜΑΞ 1:1000

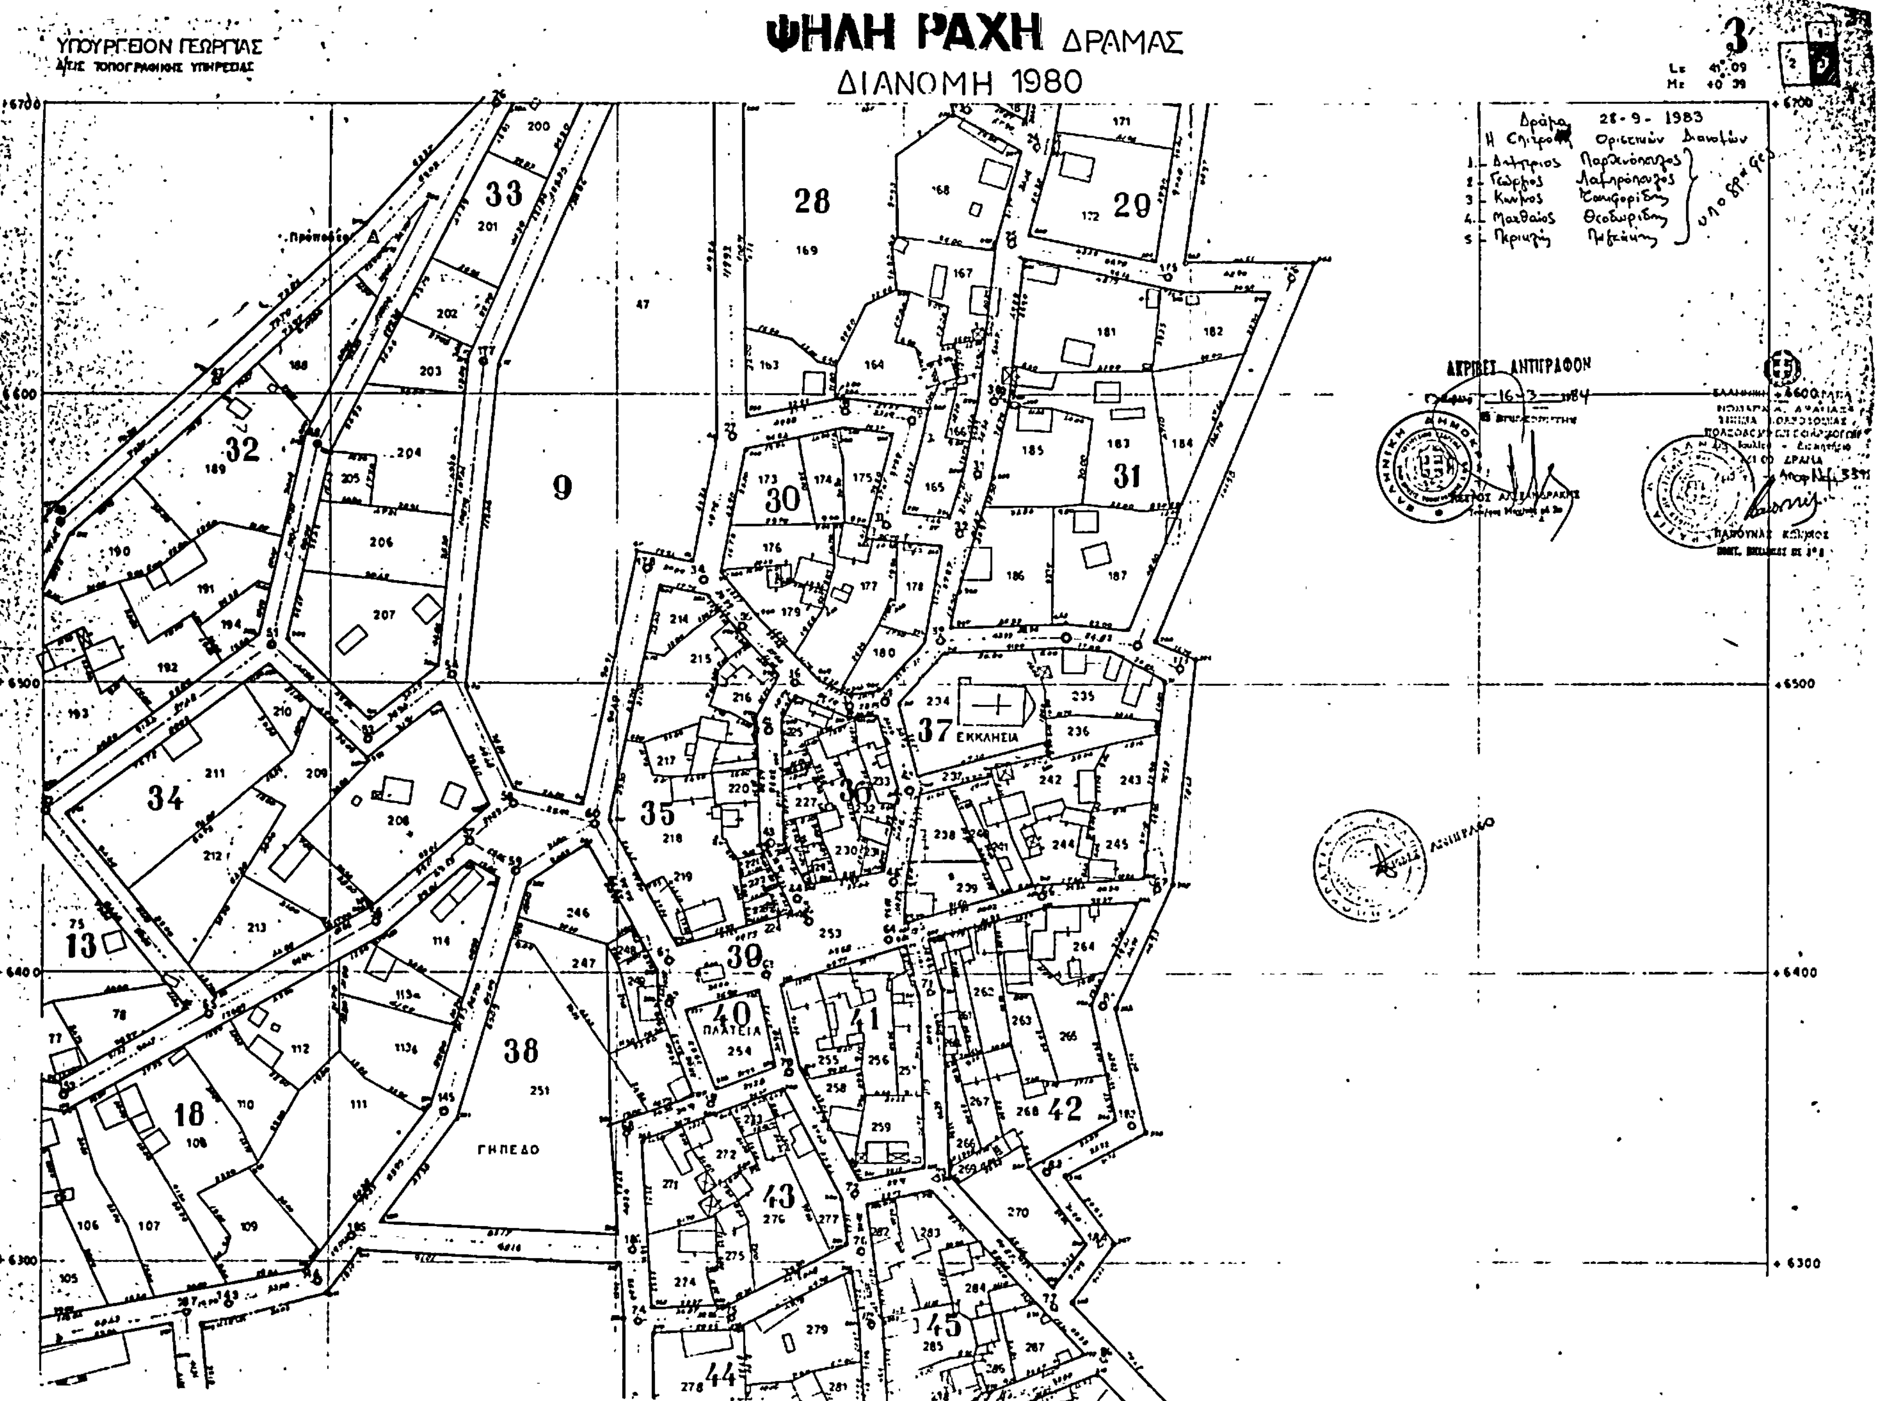
ΥΠΟΥΡΓΕΙΟΝ ΓΕΩΡΓΙΑΣ
ΨΗΛΗ ΡΑΧΗ ΔΡΑΜΑΣ
ΔΙΑΝΟΜΗ 1980
ΑΚΡΙΒΕΣ ΑΝΤΙΓΡΑΦΟΝ
ΕΚΚΛΗΣΙΑ
ΠΛΑΤΕΙΑ
ΓΗΠΕΔΟ



Αριθ. 3270 (2)

'Εγκριση ρυμοτομικού σχεδίου του αγροτικού οικισμού «Τείχος»

Ο ΝΟΜΑΡΧΗΣ ΔΡΑΜΑΣ

'Εχοντας υπόψη :

1. Τις διατάξεις του Ν. 3200/55 και του Ν.Δ. 532/72 «περί διοικητικής αποκεντρώσεως».

2. Τις διατάξεις του Α.Ν. 314/68 «περί παροχής αρμοδιοτήτων στον Υπουργό Βορείου Ελλάδος και τους Νομάρχες κ.λ.π.» όπως τροποποιήθηκε με το Ν.Δ. 1018/71.

3. Τις διατάξεις του Ν.Δ. 17.7.23 «περί σχεδίου πόλεων, κωμών κ.λ.π.».

4. Τις διατάξεις του Ν.Δ. 8/9.6.73 «περί Γενικού Οικοδομικού κανονισμού» και ειδικώτερα το άρθρο 68.

5. Τις διατάξεις του άρθρου 38 του Ν. 1337/1973.

6. Το Π.Δ. 14.5.85 (ΦΕΚ 225 Δ) «περί μεταβίβασης αρμοδιοτήτων στους Νομάρχες για την έγκριση και τροποποίηση ρυμοτομικών σχεδίων καθώς και όρων και περιορισμών δόμησης αγροτικών οικισμών».

7. Το διάγραμμα διανομής του οικισμού «Τείχος».

8. Την απόφαση του Κοιν. Συμβουλίου 'Ανω Πυξαρίου αριθ. 15/1984 με εγκριτική της Νομαρχίας αριθ. Ε. 12301/24.5.1984.

9. Την γνωμοδότηση αρ. 6/2/2.7.84 του Σ.Χ.Ο.Π. του Νομού.

10. Το προτεινόμενο διάγραμμα του οικισμού από το Τ.Π. - Π.Ε.

11. Την εισήγηση του Προϊσταμένου Τ.Π. - Π.Ε., αποφασίζουμε :

1. Εγκρίνουμε το ρυμοτομικό σχέδιο του οικισμού «Τείχος» της Κοινότητας 'Ανω Πυξαρίου όπως τροποποιήθηκε από το Τ.Π. - Π.Ε. και εγκρίθηκε από το Σ.Χ.Ο.Π. του Νομού και όπως εμφανίζεται στο συνημμένο τοπογραφικό διάγραμμα.

2. Τα οικόπεδα που παραχωρούνται με την διανομή θεωρούνται άρτια ως έχουν.

3. Δίνουμε εντολή στην Τοπογραφική Υπηρεσία να προβεί στην διόρθωση του οικισμού στα σημεία που έχουν μεταβληθεί.

4. Η παρούσα απόφαση να δημοσιευθεί στην Εφημερίδα της Κυβερνήσεως μαζί με το συνημμένο τοπογραφικό διάγραμμα».

Δράμα, 27 Αυγούστου 1985

Ο Νομάρχης
ΕΥΑΓΓΕΛΟΣ ΡΟΓΚΑΚΟΣ

ΣΥΝΟΙΚΙΣΜΟΣ ΤΕΙΧΟΣ (ΔΡΑΜΑΣ)

ΔΙΑΝΟΜΗ 1982

ΚΛΙΜΑΞ 1:1000